




## TABLEAU DES SURFACES

Apt.	Type	Niveau
41	5P	R+4
Séjour		31,05 m <sup>2</sup>
Cuisine		12,30 m <sup>2</sup>
Salle à manger		17,95 m <sup>2</sup>
Chambre 1		13,00 m <sup>2</sup>
Chambre 2		10,85 m <sup>2</sup>
Chambre 3		10,45 m <sup>2</sup>
Chambre 4		10,90 m <sup>2</sup>
SdB		6,35 m <sup>2</sup>
SdE		3,80 m <sup>2</sup>
SdE 2		3,00 m <sup>2</sup>
WC		2,00 m <sup>2</sup>
Dgt		18,50 m <sup>2</sup>
Cellier		1,90 m <sup>2</sup>
<b>SURFACE HABITABLE TOTALE</b>		<b>142,05 m<sup>2</sup></b>
Terrasse 1		14,30 m <sup>2</sup>
Terrasse 2		17,50 m <sup>2</sup>
Terrasse 3		16,20 m <sup>2</sup>
Terrasse 4		18,30 m <sup>2</sup>
Terrasse en toiture		50,00 m <sup>2</sup>


## PLAN DE REPERAGE

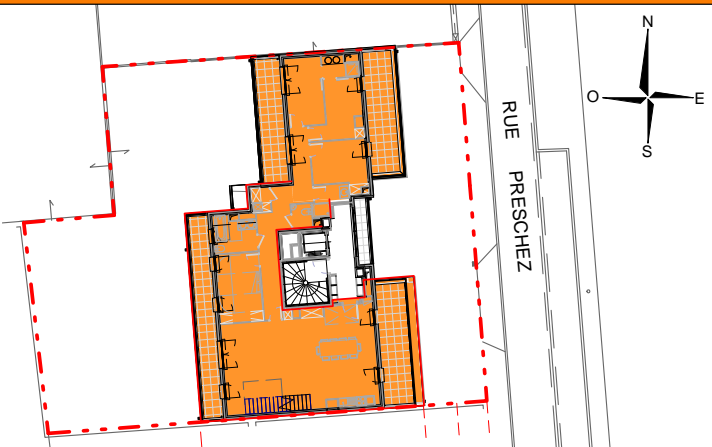

Le présent document représente la figure et les dispositions générales du logement. Des adaptations sont susceptibles d'être apportées en fonction des nécessités techniques de la réalisation tant en ce qui concerne les dimensions libres que l'équipement.  
 Les cotes sont approximatives, les retombées, faux plafonds, canalisations et nourrices de chauffage ne sont pas figurés.  
 Les radiateurs sont indiqués en nombre et en position à titre indicatif et pourront être modifiés suite à l'étude thermique.  
 Les appareils ménagers sont représentés à titre indicatif et ne sont pas fournis.

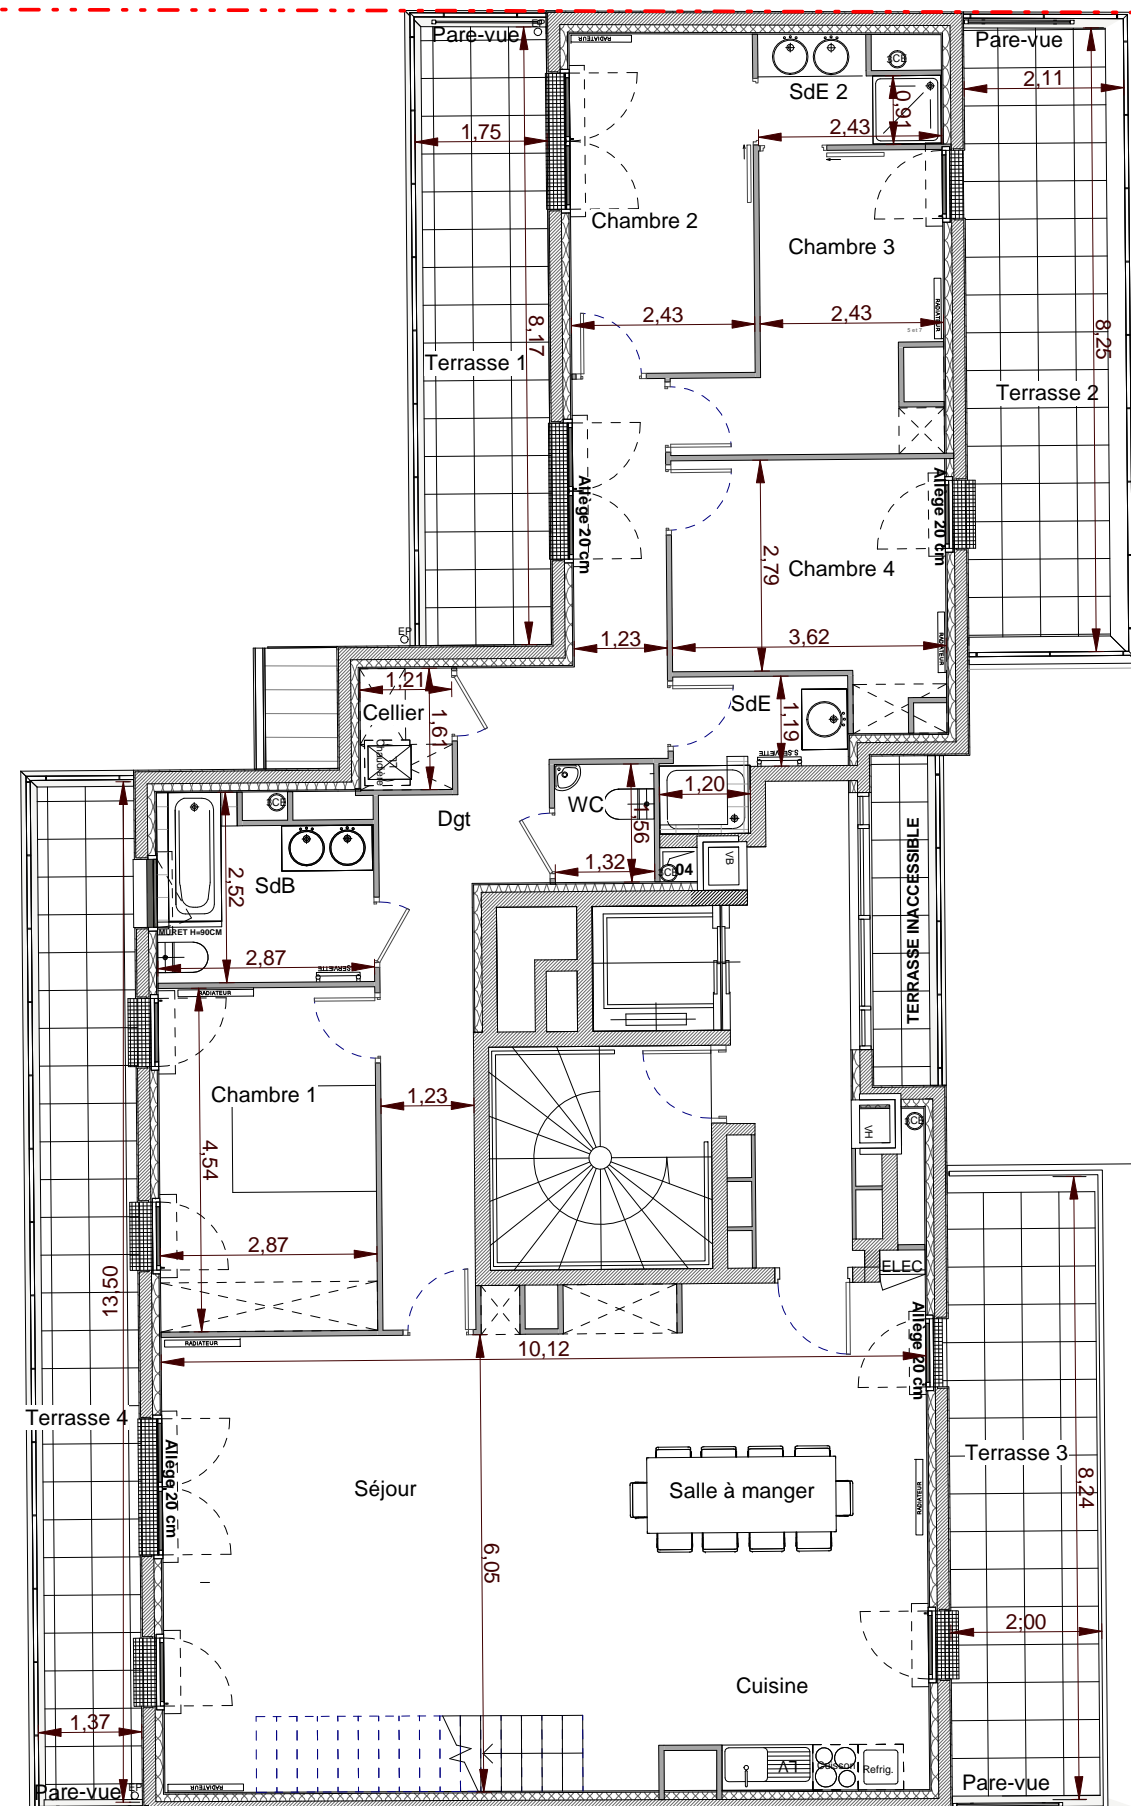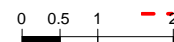


Ce plan est extrait du dossier de permis de construire. Il pourra être modifié suite à l'avis du bureau de contrôle ou à la phase de détallement des plans d'exécution

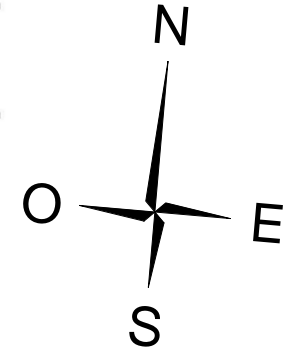



**TABLEAU DES SURFACES**

Apt.	Type	Niveau
41	5P	Toiture
Séjour		31,05 m <sup>2</sup>
Cuisine		12,30 m <sup>2</sup>
Salle à manger		17,95 m <sup>2</sup>
Chambre 1		13,00 m <sup>2</sup>
Chambre 2		10,85 m <sup>2</sup>
Chambre 3		10,45 m <sup>2</sup>
Chambre 4		10,90 m <sup>2</sup>
SdB		6,35 m <sup>2</sup>
SdE		3,80 m <sup>2</sup>
SdE 2		3,00 m <sup>2</sup>
WC		2,00 m <sup>2</sup>
Dgt		18,50 m <sup>2</sup>
Cellier		1,90 m <sup>2</sup>
<b>SURFACE HABITABLE TOTALE</b>		<b>142.05 m<sup>2</sup></b>
Terrasse 1		14,30 m <sup>2</sup>
Terrasse 2		17,50 m <sup>2</sup>
Terrasse 3		16,20 m <sup>2</sup>
Terrasse 4		18,30 m <sup>2</sup>
Terrasse en toiture		50,00 m <sup>2</sup>

**PLAN DE REPERAGE**

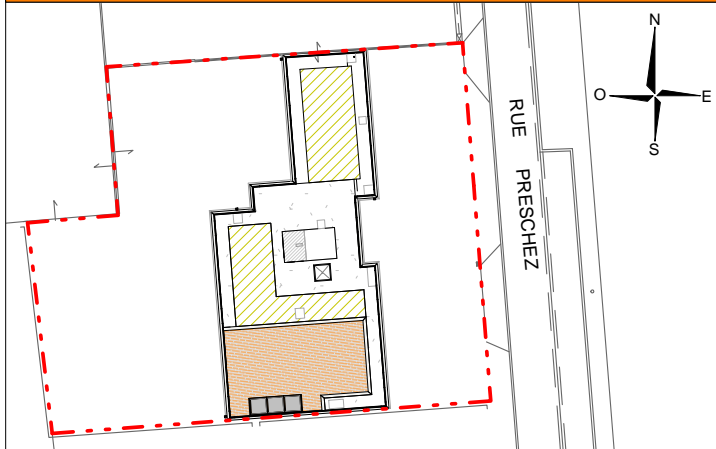

Le présent document représente la figure et les dispositions générales du logement. Des adaptations sont susceptibles d'être apportées en fonction des nécessités techniques de la réalisation tant en ce qui concerne les dimensions libres que l'équipement.  
 Les cotes sont approximatives, les retombées, faux plafonds, canalisations et nourrices de chauffage ne sont pas figurés.  
 Les radiateurs sont indiqués en nombre et en position à titre indicatif et pourront être modifiés suite à l'étude thermique.  
 Les appareils ménagers sont représentés à titre indicatif et ne sont pas fournis.

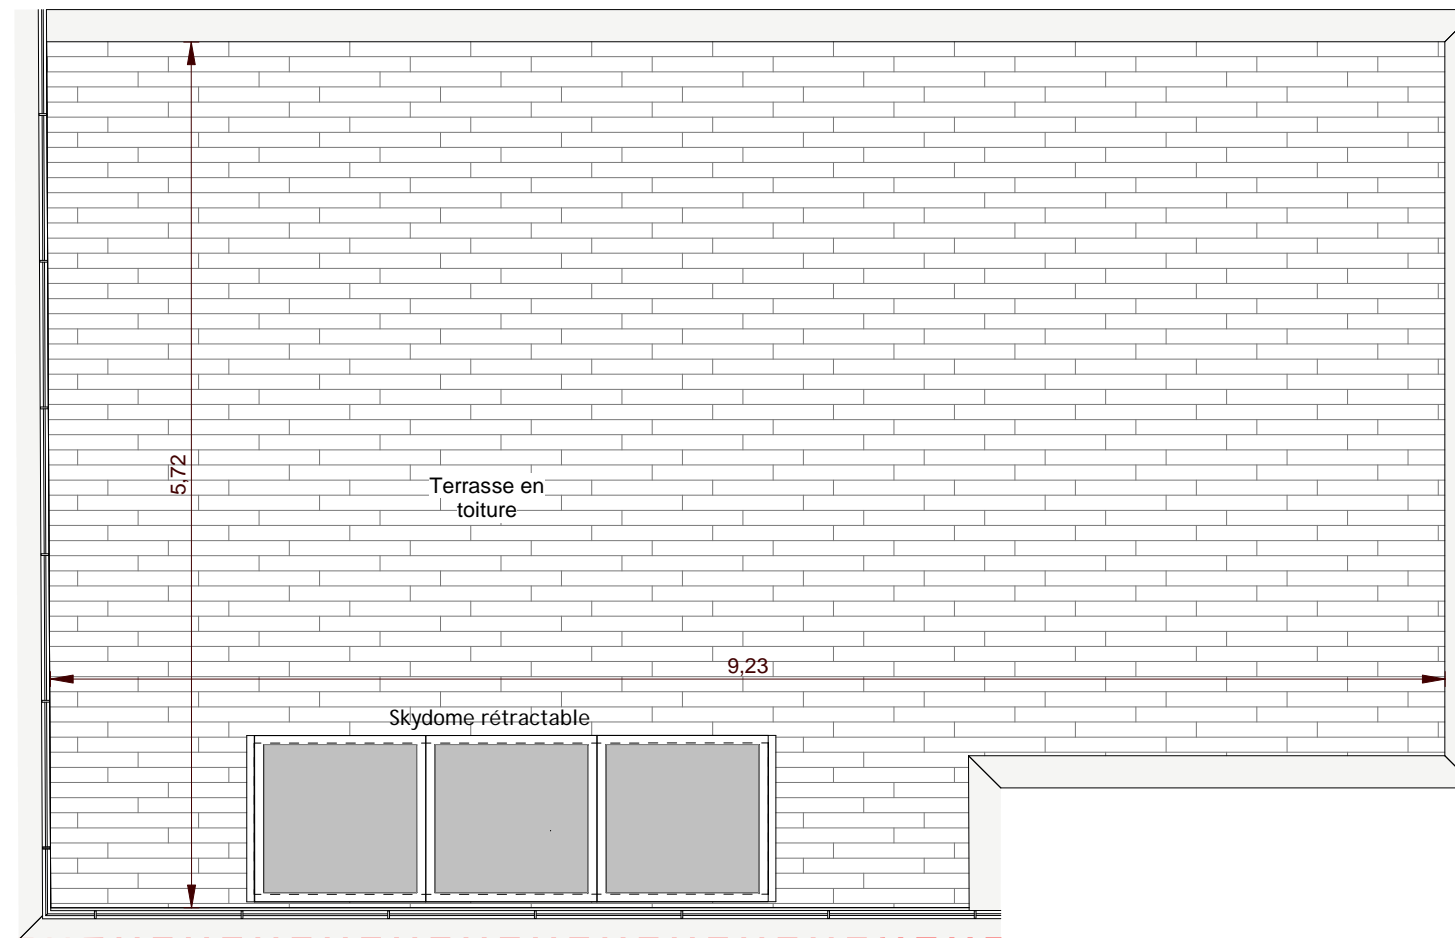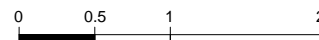

Ce plan est extrait du dossier de permis de construire. Il pourra être modifié suite à l'avis du bureau de contrôle ou à la phase de détallement des plans d'exécution