

PL	Placard	Rgt	Rangement	
VR	Volets roulants	Ling.	Lingerie	
F	Fenêtre	LL	Lave-linge	
PF	Porte-fenêtre	LV	Lave-vaisselle	
GTL	Tableau électrique	Ref.	Réfrigérateur	
GC	Garde-corps	Cui.	Cuisson	■ Soffite
Dgt	Dégagement			



**NOTA :** Ces plans ne sont pas des plans d'exécution. Des modifications peuvent être apportées à ce plan en fonction des nécessités techniques et administratives lors de la réalisation notamment pour les dimensions libres, les positions de baies, équipements et hauteurs sous-plafond. Les surfaces données sont approximatives. Les retombées, soffites, faux-plafond, emplacement des équipements sont figurés à titre indicatif. Les surfaces habitables sont conformes au décret du 23 mars 1997 (art.4.1)



PROMODIM

• PROMOTION IMMOBILIÈRE •

VILLA POTIER

## LE BLANC-MESNIL

99, 99b, 101 et 101bis, Avenue de la République

4 PIECES


2ème étage

Lot n° 204

Espaces intérieurs	Surface (m <sup>2</sup> )
Entrée	3.05
Séjour/Cuisine	30.15
Chambre 1	12.50
Chambre 2	11.60
Chambre 3	11.80
Salle de bain	5.05
Salle d'eau	4.60
WC	1.75
Dégagement	3.15
<b>SURFACE HABITABLE</b>	<b>83.65</b>
Espaces extérieurs	
Balcon	environ 19.00
<b>SURFACE PRIVATIVE EXTERIEURE</b>	<b>environ 19.00</b>
<b>SURFACE PRIVATIVE TOTALE</b>	<b>environ 102.65</b>

**NOTA :** La surface des placards est incluse dans celles des pièces attenantes. Le mobilier est représenté à titre indicatif.

### PLAN DE REPERAGE

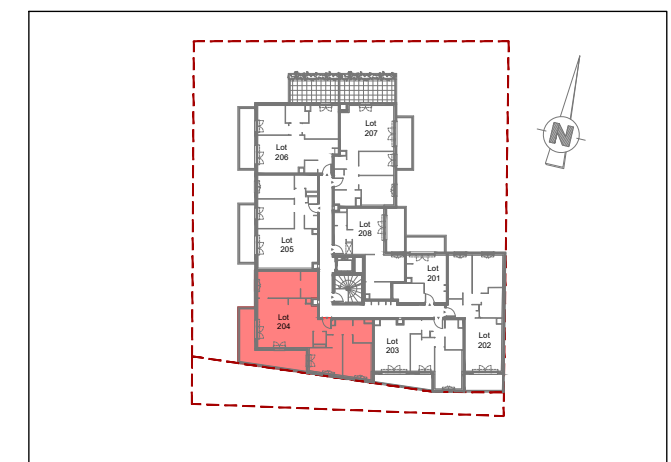

Date: le 03/09/2021

Echelle : 1/60

Indice: 1