



# PROMODIM

PROMOTION IMMOBILIÈRE



## ÉLÉGANCE

Résidence de Standing

### VILLE DU BLANC-MESNIL (93150)


18 et 20, Rue de l'Abbé Niort - 4 et 6, Impasse de l'Abbé Niort

lot n° A205

2 pièces

2eme étage

Espaces intérieurs	Surface (m <sup>2</sup> )
Séjour-Cuisine	21,7
Chambre 1	11,15
SdE	6,1
<b>SURFACE HABITABLE</b>	<b>38,95</b>

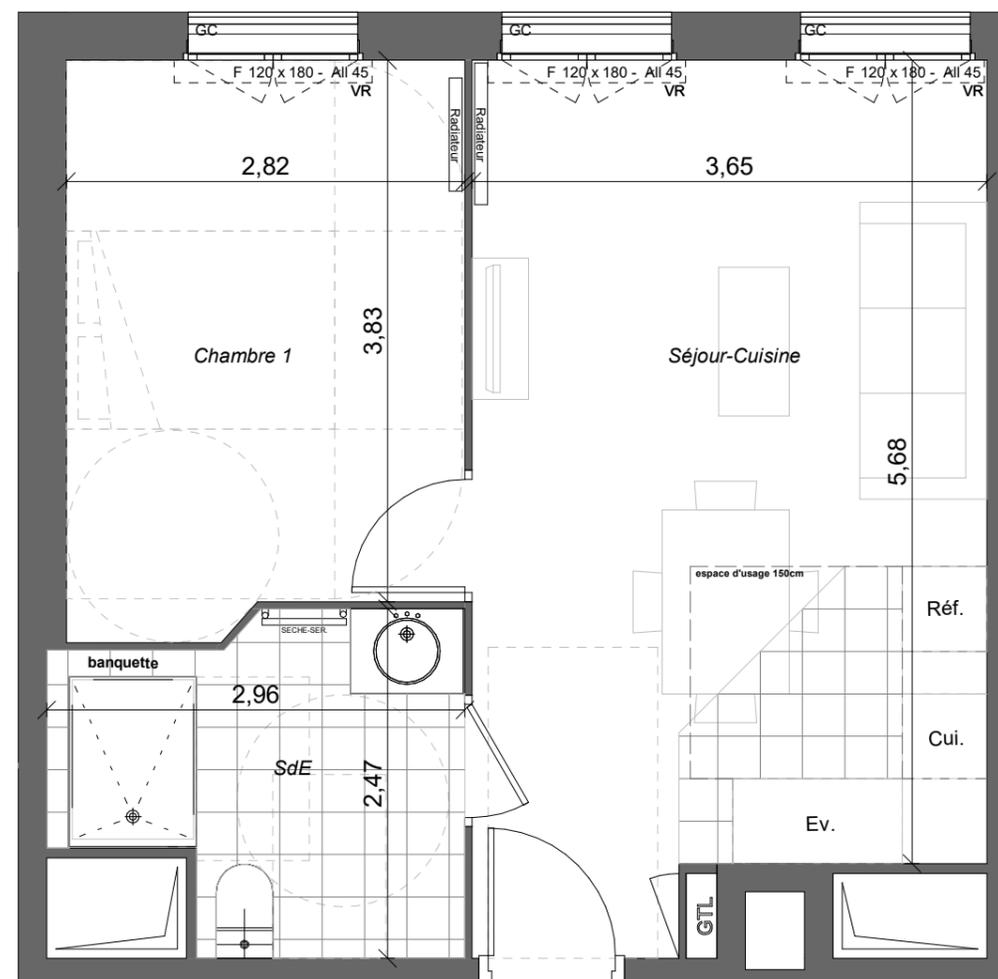

A205

PL	Placard	LL	Lave-linge
VR	Volets roulants	LV	Lave-vaisselle
F	Fenêtre	Ref.	Réfrigérateur
PF	Porte-fenêtre	Cui.	Cuisson
GTL	Tableau électrique	Ev.	Evier
GC	Garde-corps		Soffite
Dgt	Dégagement		
Rgt	Rangement		
Ling.	Lingerie		

**NOTA** : ces plans ne sont pas des plans d'exécution. Des modifications peuvent être apportées à ces plans en fonction des nécessités techniques et administratives lors de la réalisation notamment pour les dimensions libres, les positions des baies, équipements et hauteurs sous-plafond.  
 Les surfaces données sont approximatives. Les retombées, soffites, faux-plafonds et emplacement des équipements sont figurés à titre indicatif.  
 Les surfaces habitables sont conformes au décret du 23 mars 1997 (art.4.1)



**NOTA** : La surface des placards est incluse dans celles des pièces attenantes. Le mobilier est représenté à titre indicatif.

### PLAN DE REPERAGE



Date: le 15/02/2022

Echelle: 1/50

Indice: 0