



PROMODIM

PROMOTION IMMOBILIERE



ÉLÉGANCE

Résidence de Standing


VILLE DU BLANC-MESNIL (93150)

18 et 20, Rue de l'Abbé Niort - 4 et 6, Impasse de l'Abbé Niort

lot n° A207

2 pièces

2eme étage

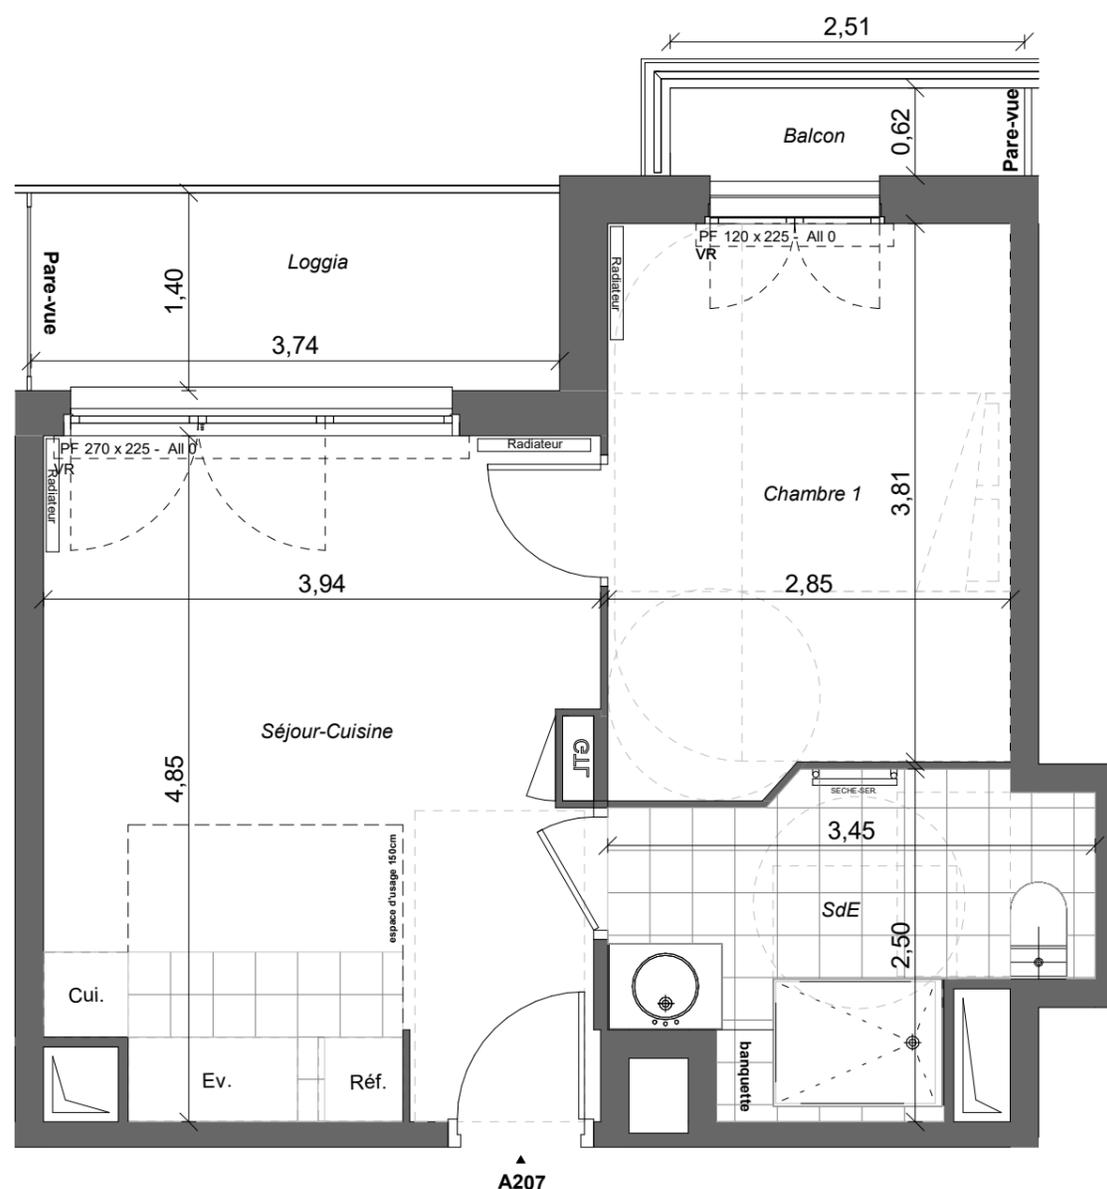

Espaces intérieurs	Surface (m ²)
Séjour-Cuisine	18,45
Chambre 1	11,2
SdE	6,6
SURFACE HABITABLE	36,25


Espaces extérieurs	Surface (m ²)
Balcon	1,6
Loggia	5,3
SURFACE PRIVATIVE EXTERIEURE	6,9

NOTA : La surface des placards est incluse dans celles des pièces attenantes. Le mobilier est représenté à titre indicatif.

PLAN DE REPERAGE



PL	Placard	LL	Lave-linge
VR	Volets roulants	LV	Lave-vaisselle
F	Fenêtre	Ref.	Réfrigérateur
PF	Porte-fenêtre	Cui.	Cuisson
GTL	Tableau électrique	Ev.	Evier
GC	Garde-corps		Soffite
Dgt	Dégagement		
Rgt	Rangement		
Ling.	Lingerie		

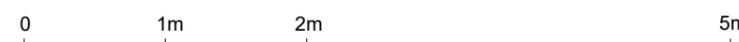

NOTA : ces plans ne sont pas des plans d'exécution. Des modifications peuvent être apportées à ces plans en fonction des nécessités techniques et administratives lors de la réalisation notamment pour les dimensions libres, les positions des baies, équipements et hauteurs sous-plafond.
 Les surfaces données sont approximatives. Les retombées, soffites, faux-plafonds et emplacement des équipements sont figurés à titre indicatif.
 Les surfaces habitables sont conformes au décret du 23 mars 1997 (art.4.1)

Date: le 15/02/2022

Echelle: 1/50

Indice: 0