

# PROMODIM

PROMOTION IMMOBILIÈRE




## ÉLÉGANCE

Résidence de Standing

### VILLE DU BLANC-MESNIL (93150)

18 et 20, Rue de l'Abbé Niort - 4 et 6, Impasse de l'Abbé Niort

**lot n° A306**  
**5 pièces**  
**3eme étage**

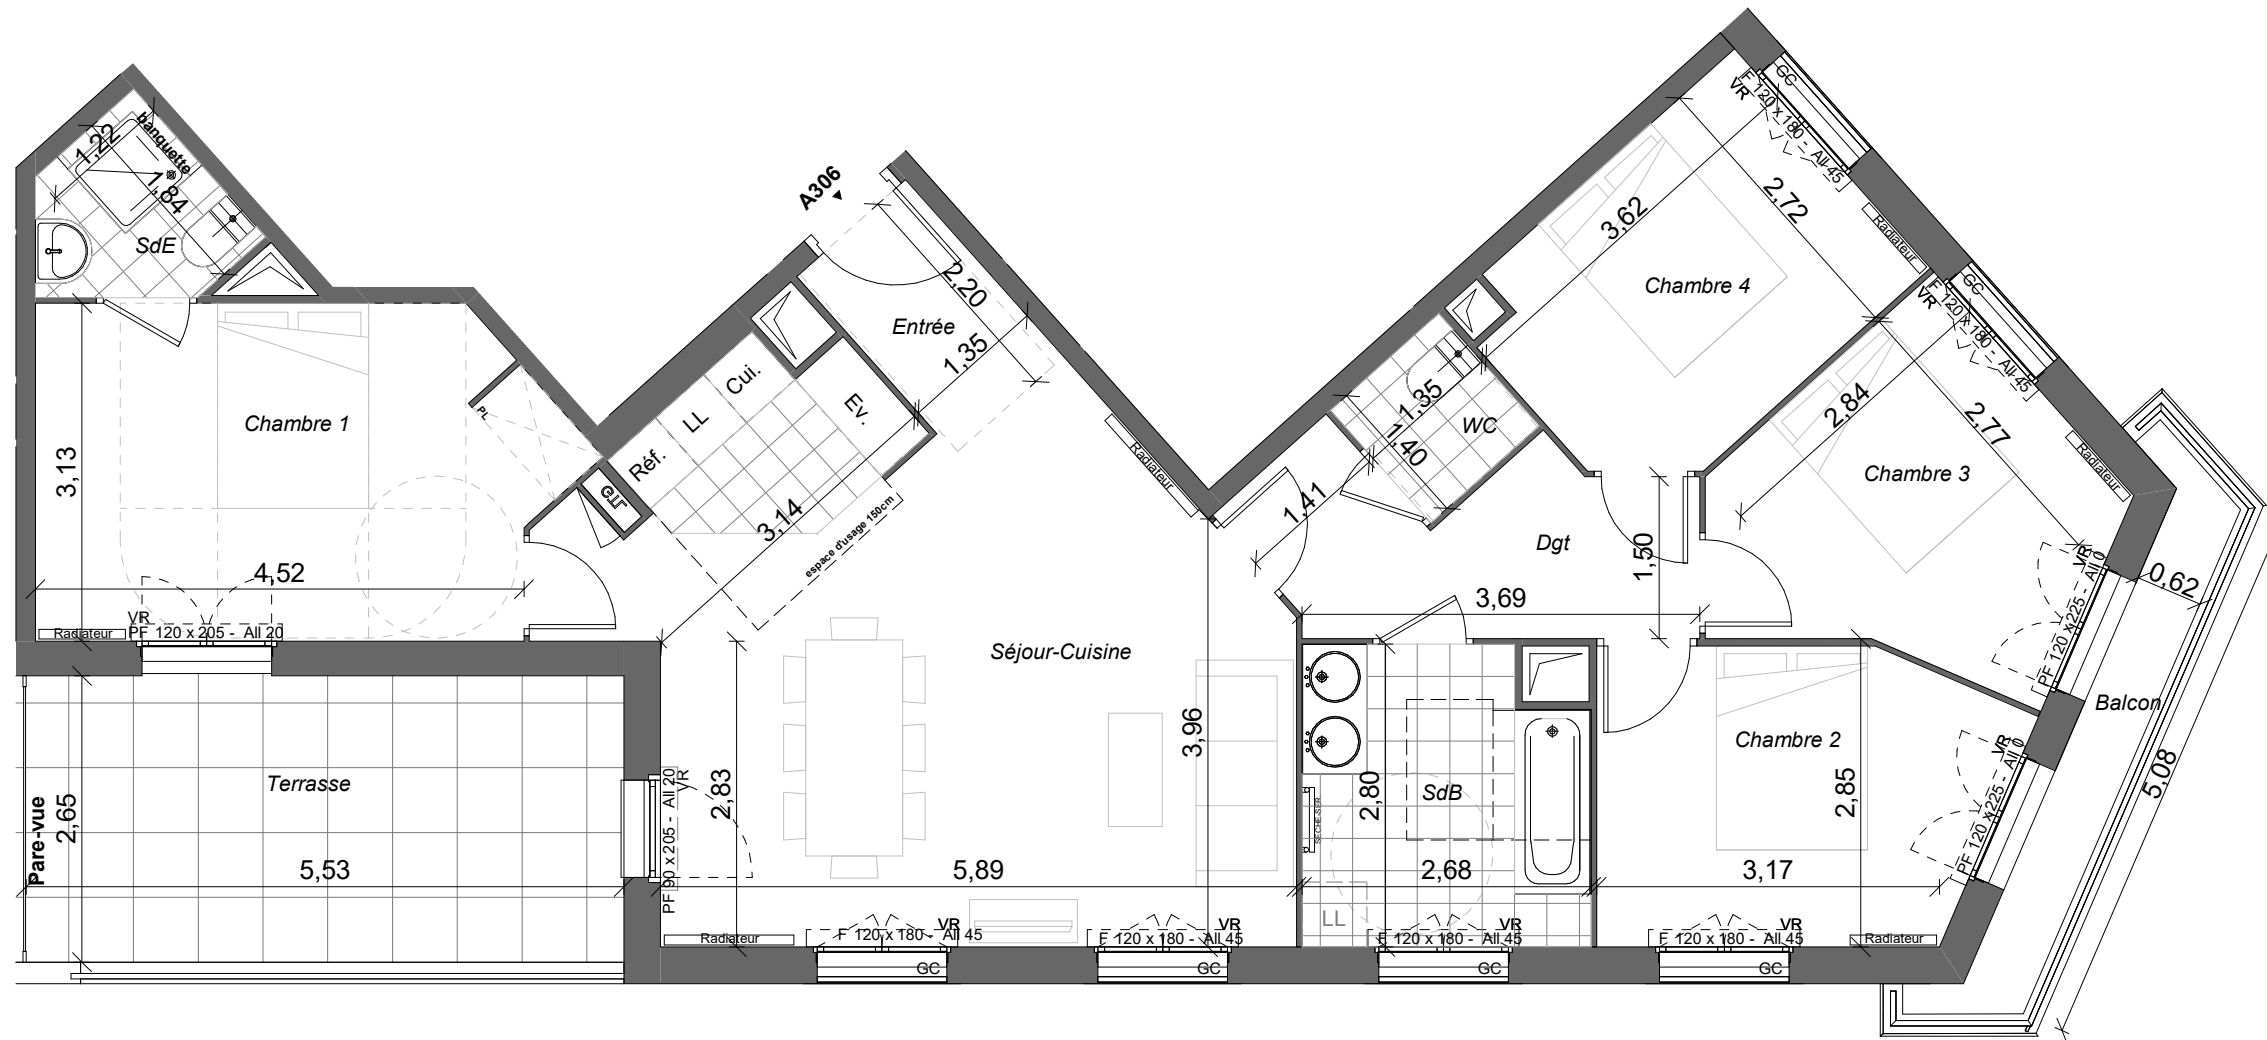

Espaces intérieurs	Surface (m <sup>2</sup> )
Entrée	2,75
Séjour-Cuisine	30,5
Chambre 1	14,5
Chambre 2	9,9
Chambre 3	9,8
Chambre 4	9,35
SdB	7,1
SdE	2,75
WC	1,9
Dgt	6,4
<b>SURFACE HABITABLE</b>	<b>94,95</b>
Espaces extérieurs	Surface (m <sup>2</sup> )
Balcon	3,6
Terrasse	14,65
<b>SURFACE PRIVATIVE EXTERIEURE</b>	<b>18,25</b>

NOTA : La surface des placards est incluse dans celles des pièces attenantes. Le mobilier est représenté à titre indicatif.

### PLAN DE REPERAGE



PL	Placard	LL	Lave-linge
VR	Volets roulants	LV	Lave-vaisselle
F	Fenêtre	Ref.	Réfrigérateur
PF	Porte-fenêtre	Cui.	Cuisson
GTL	Tableau électrique	Ev.	Evier
GC	Garde-corps		Soffite
Dgt	Dégagement		
Rgt	Rangement		
Ling.	Lingerie		

NOTA : ces plans ne sont pas des plans d'exécution. Des modifications peuvent être apportées à ces plans en fonction des nécessités techniques et administratives lors de la réalisation notamment pour les dimensions libres, les positions des baies, équipements et hauteurs sous-plafond. Les surfaces données sont approximatives. Les retombées, soffites, faux-plafonds et emplacement des équipements sont figurés à titre indicatif. Les surfaces habitables sont conformes au décret du 23 mars 1997 (art.4.1)



Date: le 15/02/2022

Echelle: 1/70

Indice: 0