


Villa Voltaire

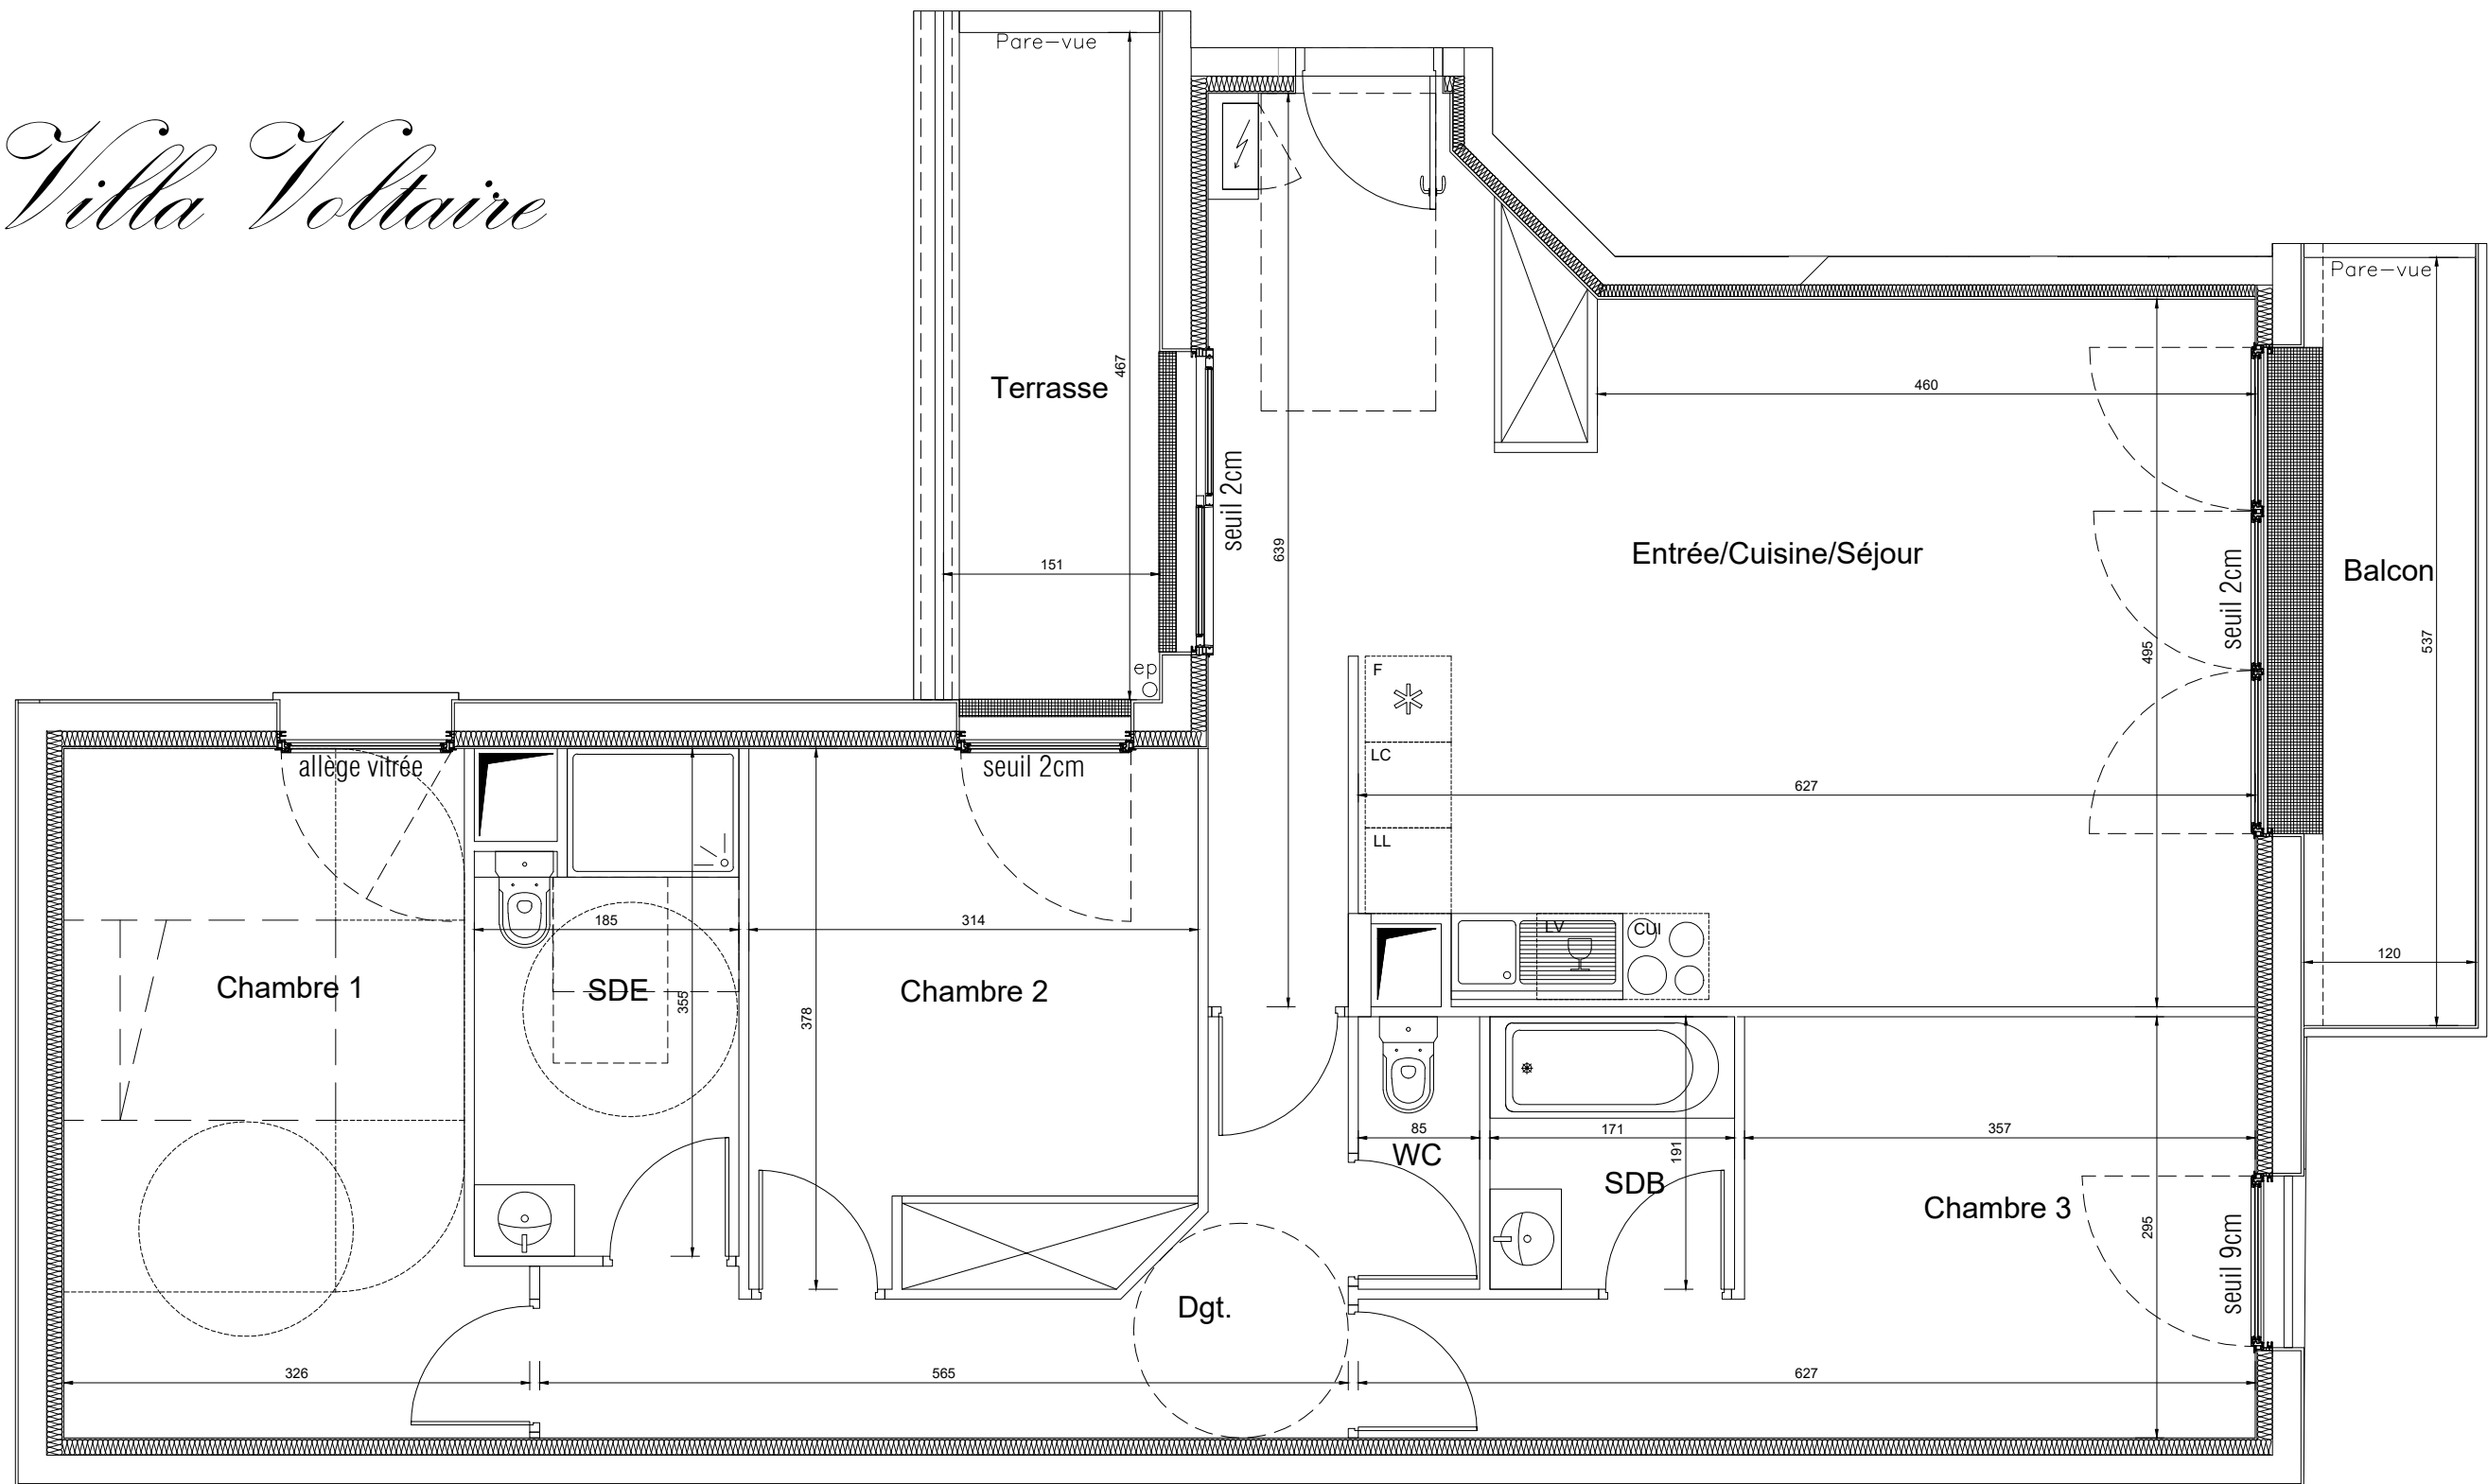

Date: 25/03/2022

Programme

Villa Voltaire

2 rue Voltaire
92160 Antony


Appartement	Type	Niveau
103	F4	R+1

NOTA :
"Le présent document représente la figure et les dispositions générales du logement. Des adaptations sont susceptibles d'être apportées en fonction des nécessités techniques de la réalisation tant en ce qui concerne les dimensions libres que l'équipement.
Les cotes sont approximatives, les retombées, faux plafonds, canalisations et nourrices de chauffage ne sont pas figurés.
Les radiateurs sont indiqués en nombre et en position à titre indicatif, et pourront être modifiés suite à l'étude thermique.
Les appareils ménagers sont représentés à titre indicatif et ne sont pas fournis."

Echelle 0m 0.5 1 2 3

TABLEAU DE SURFACES

Entrée / Cuisine / Séjour	38.19 m ²
Chambre 1	14.04 m ²
Chambre 2	11.67 m ²
Chambre 3	13.14 m ²
Salle d'eau	6.08 m ²
Dgt.	7.92 m ²
WC	1.62 m ²
Salle de bain	3.26 m ²
SURFACE HABITABLE TOTALE	95.92 m²

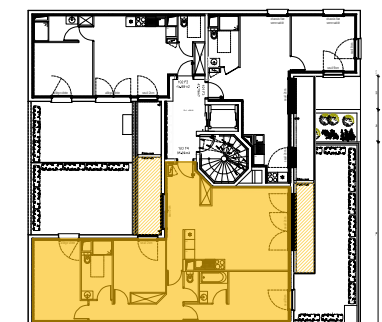

Terrasse	7.84 m ²
Balcon	6.51 m ²

PROMODIM
• PROMOTION IMMOBILIERE •

Maitre d'Ouvrage

60 rue du Landy
93210 La plaine Saint denis